


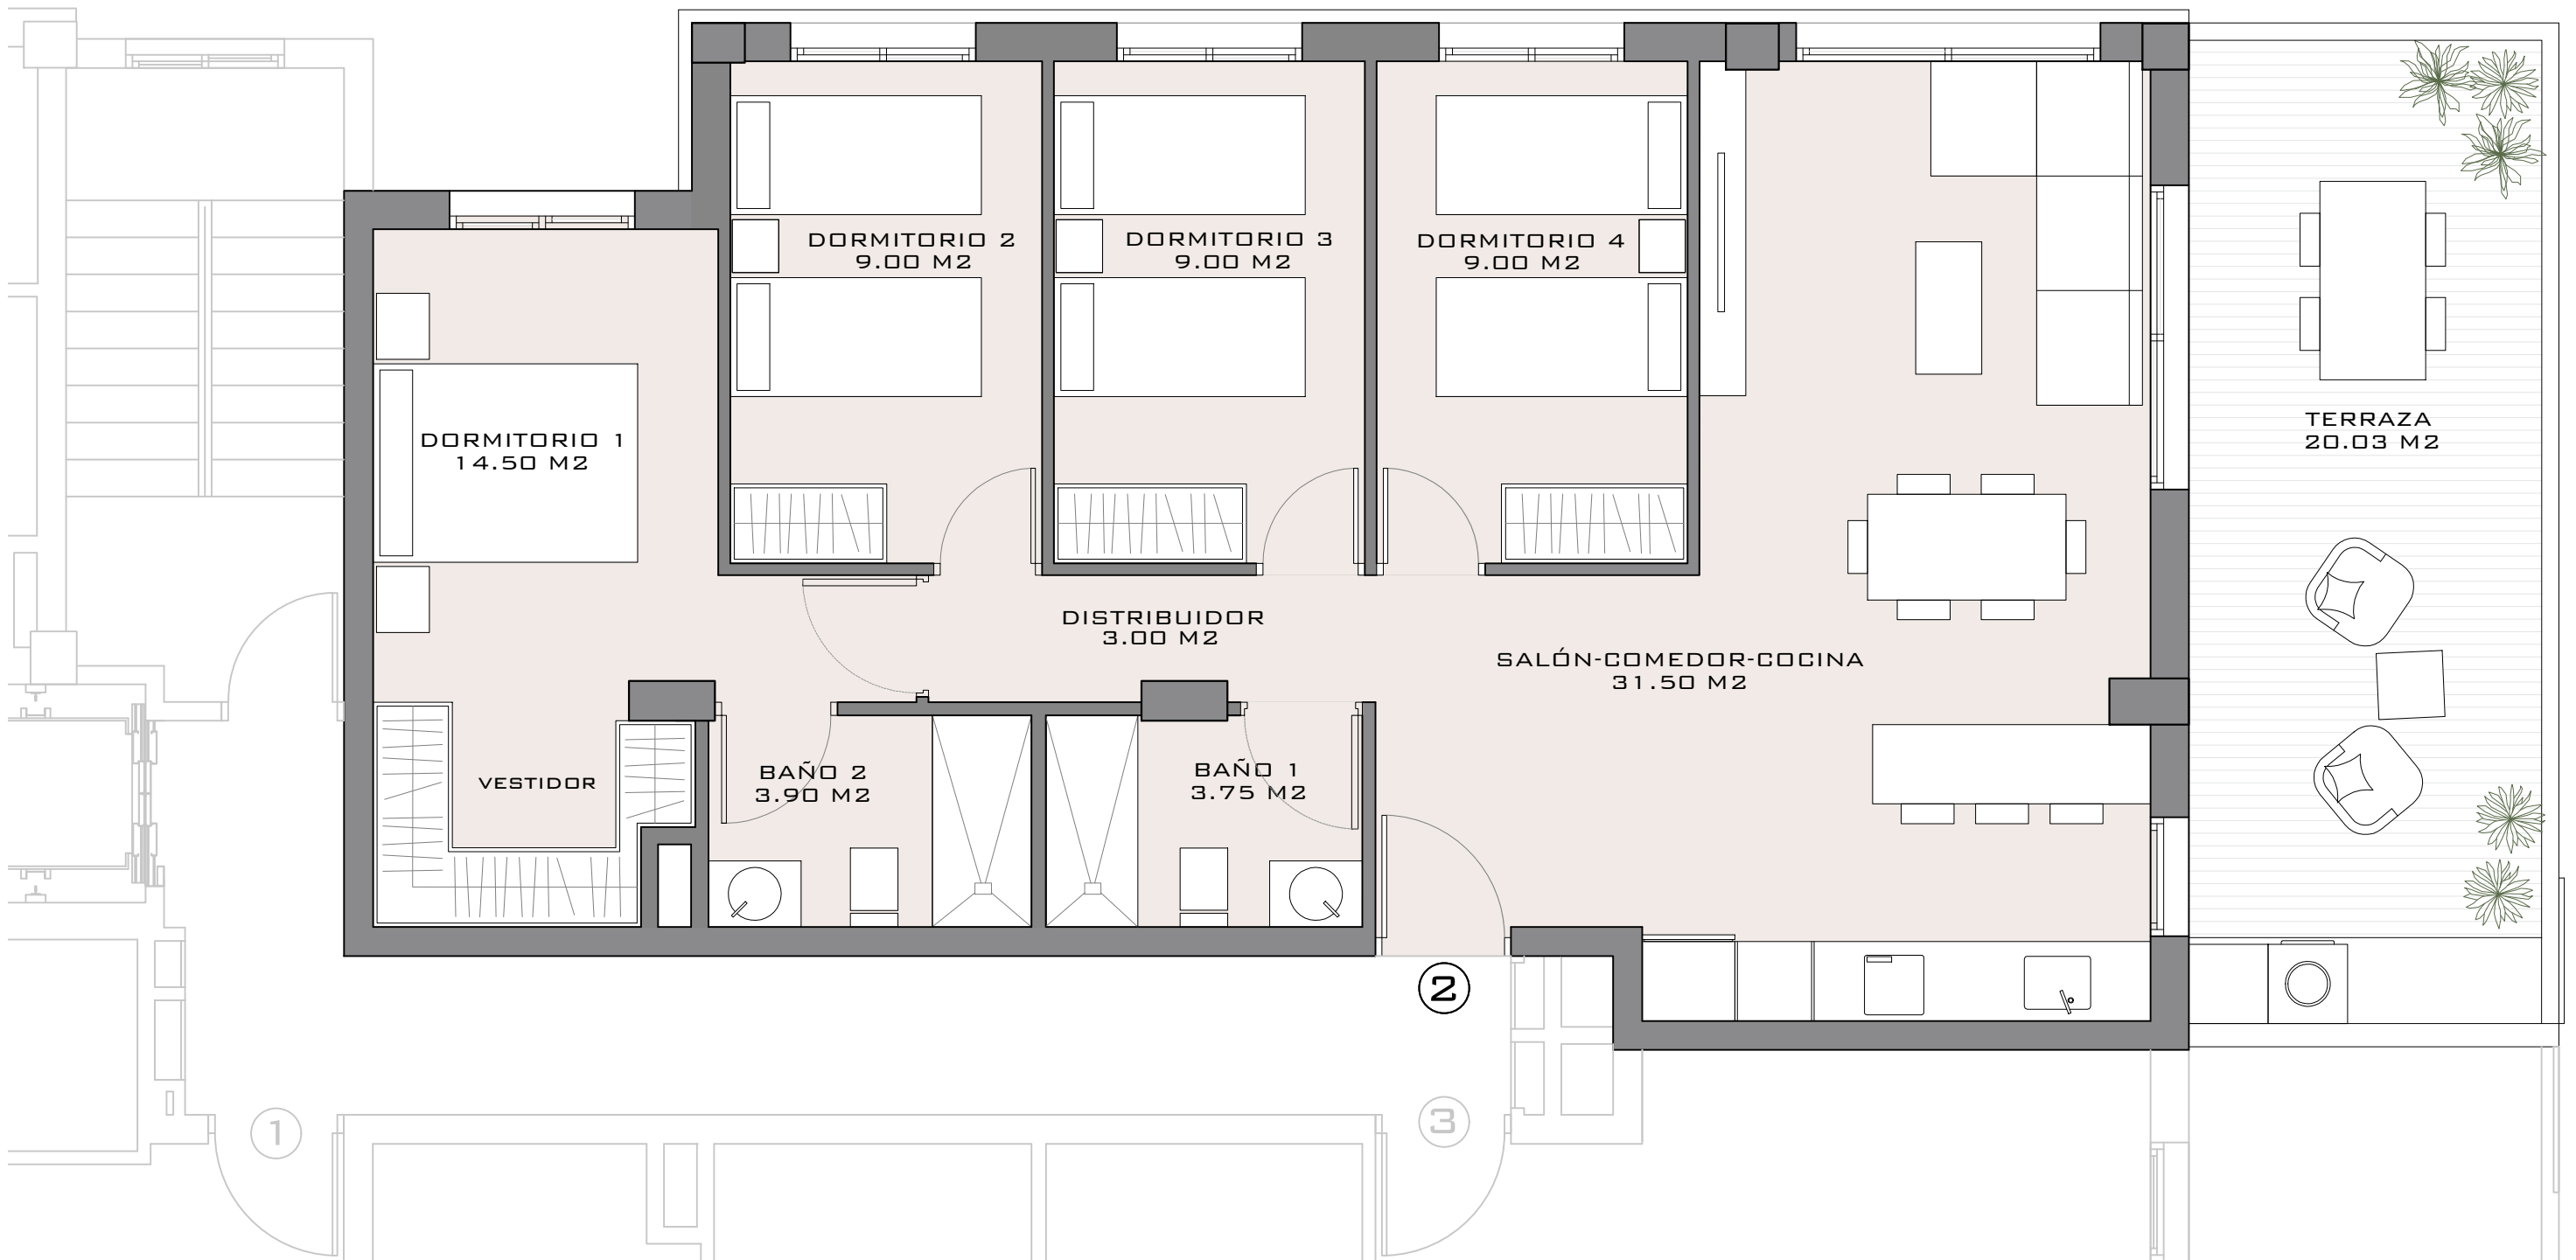


RESIDENCIAL ALEXANDER IV

VIVIENDA
Planta 2 a 4 - Vivienda 2

COMERCIALIZACIÓN
INMOBILIARIA DELICASA

SITUACIÓN
C/ Sixto Marco nº11
Elche (Alicante)

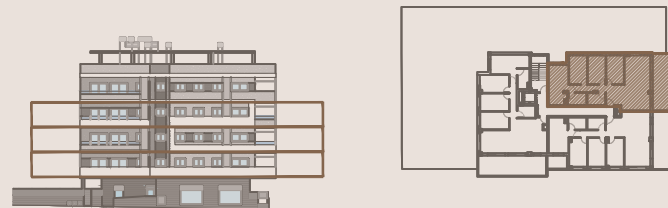

SUPERFICIES

Superficie útil interior 83,65 m²

Superficie útil TOTAL 103,68 m²

E = 1/50 0 1 2 5

